

VEJLE AMT

Forvaltningen for Teknik og Miljø



DAMHAVEN 12
7100 VEJLE
TELF 05 83 53 33

Grundejerforeningen Nørgård Strand
v/Ernst Friis
Junovej 3

7100 Vejle

Dato

J.nr.

Dok.nr. Disk

Sagsbeh.

8-72-3-619-1-88

JESP/ar
2984Jes Pedersen
Lokal 3560

16 JUNI 1989

Kystsikring ved Pøt-Nørgård Strand.

Jeg skal herved anerkende modtagelsen af Deres brev af 11. april 1989, hvori De anmoder om, at sagen omkring kystsikringen bliver stillet i bero, indtil der er sket en nærmere afklaring af hvilke kystsikringsmetoder, der kan være egnede, og hvilke arealer, der kan tænkes at skulle indgå i en sådan kystsikring.

./.. Amtet har udført to undersøgelsesboringer i området. Jeg vedlægger resultatet, da det kan være af væsentlig betydning for de videre tekniske overvejelser.

Jeg har selv bidt mærke i et par karakteristiske forhold:

- Det såkaldte fede plastiske ler, der er hovedårsagen til de mange skred i kystkanten, udgør de nederste 10-12 meter af kystkanten ved begge boringer. Det fede ler indeholder næsten ikke sand- eller stenpartikler, og bidrager derfor ikke til opbygningen af forstranden, når det eroderes væk.
- Moræneleren, der ligger over det fede ler, har et betydeligt indhold sten, grus og sand, og vil efterhånden som det skrider ned på forstranden give et betydeligt bidrag til opbygningen af en naturlig "stabil" forstrand.
- Grundvandsstanden er i begge boringer omkring kote 12-13 meter over havet, og det betyder, at hele lagpakken af fedt ler er vandmættet (som det også ses i den pludselige stigning i vandindholdet til omkring 50% af tørvægten, når der bores ned i det fede ler). Det må anses som næsten umuligt at dræne det fede ler. Tilplantning med træer med dybtgående rødder vil dog kunne have en vis effekt. Hvis det fede ler ikke drænes, vil skrænten være ustabil også efter en eventuel skræntfodssikring.

Amtet vil i øvrigt ikke foretage sig yderligere i sagen, før den påny rejses af Dem eller andre interesserede.

Med venlig hilsen


Jes Pedersen

Kopi med bilag til:


CEVO INVEST A/S
Blegdamsvej 60
2100 København Ø.


Niels Andersen
Løvenørnsgade 75
8700 Horsens

Juelsminde kommune
Tofteskovvej 4
7130 Juelsminde

Grundejerforeningen Pøt Strandby
V/Tage Clausen
Rønningen 17
7100 Vejle

Kystinspektoratet
Højbovej 1
Postboks 100
7620 Lemvig

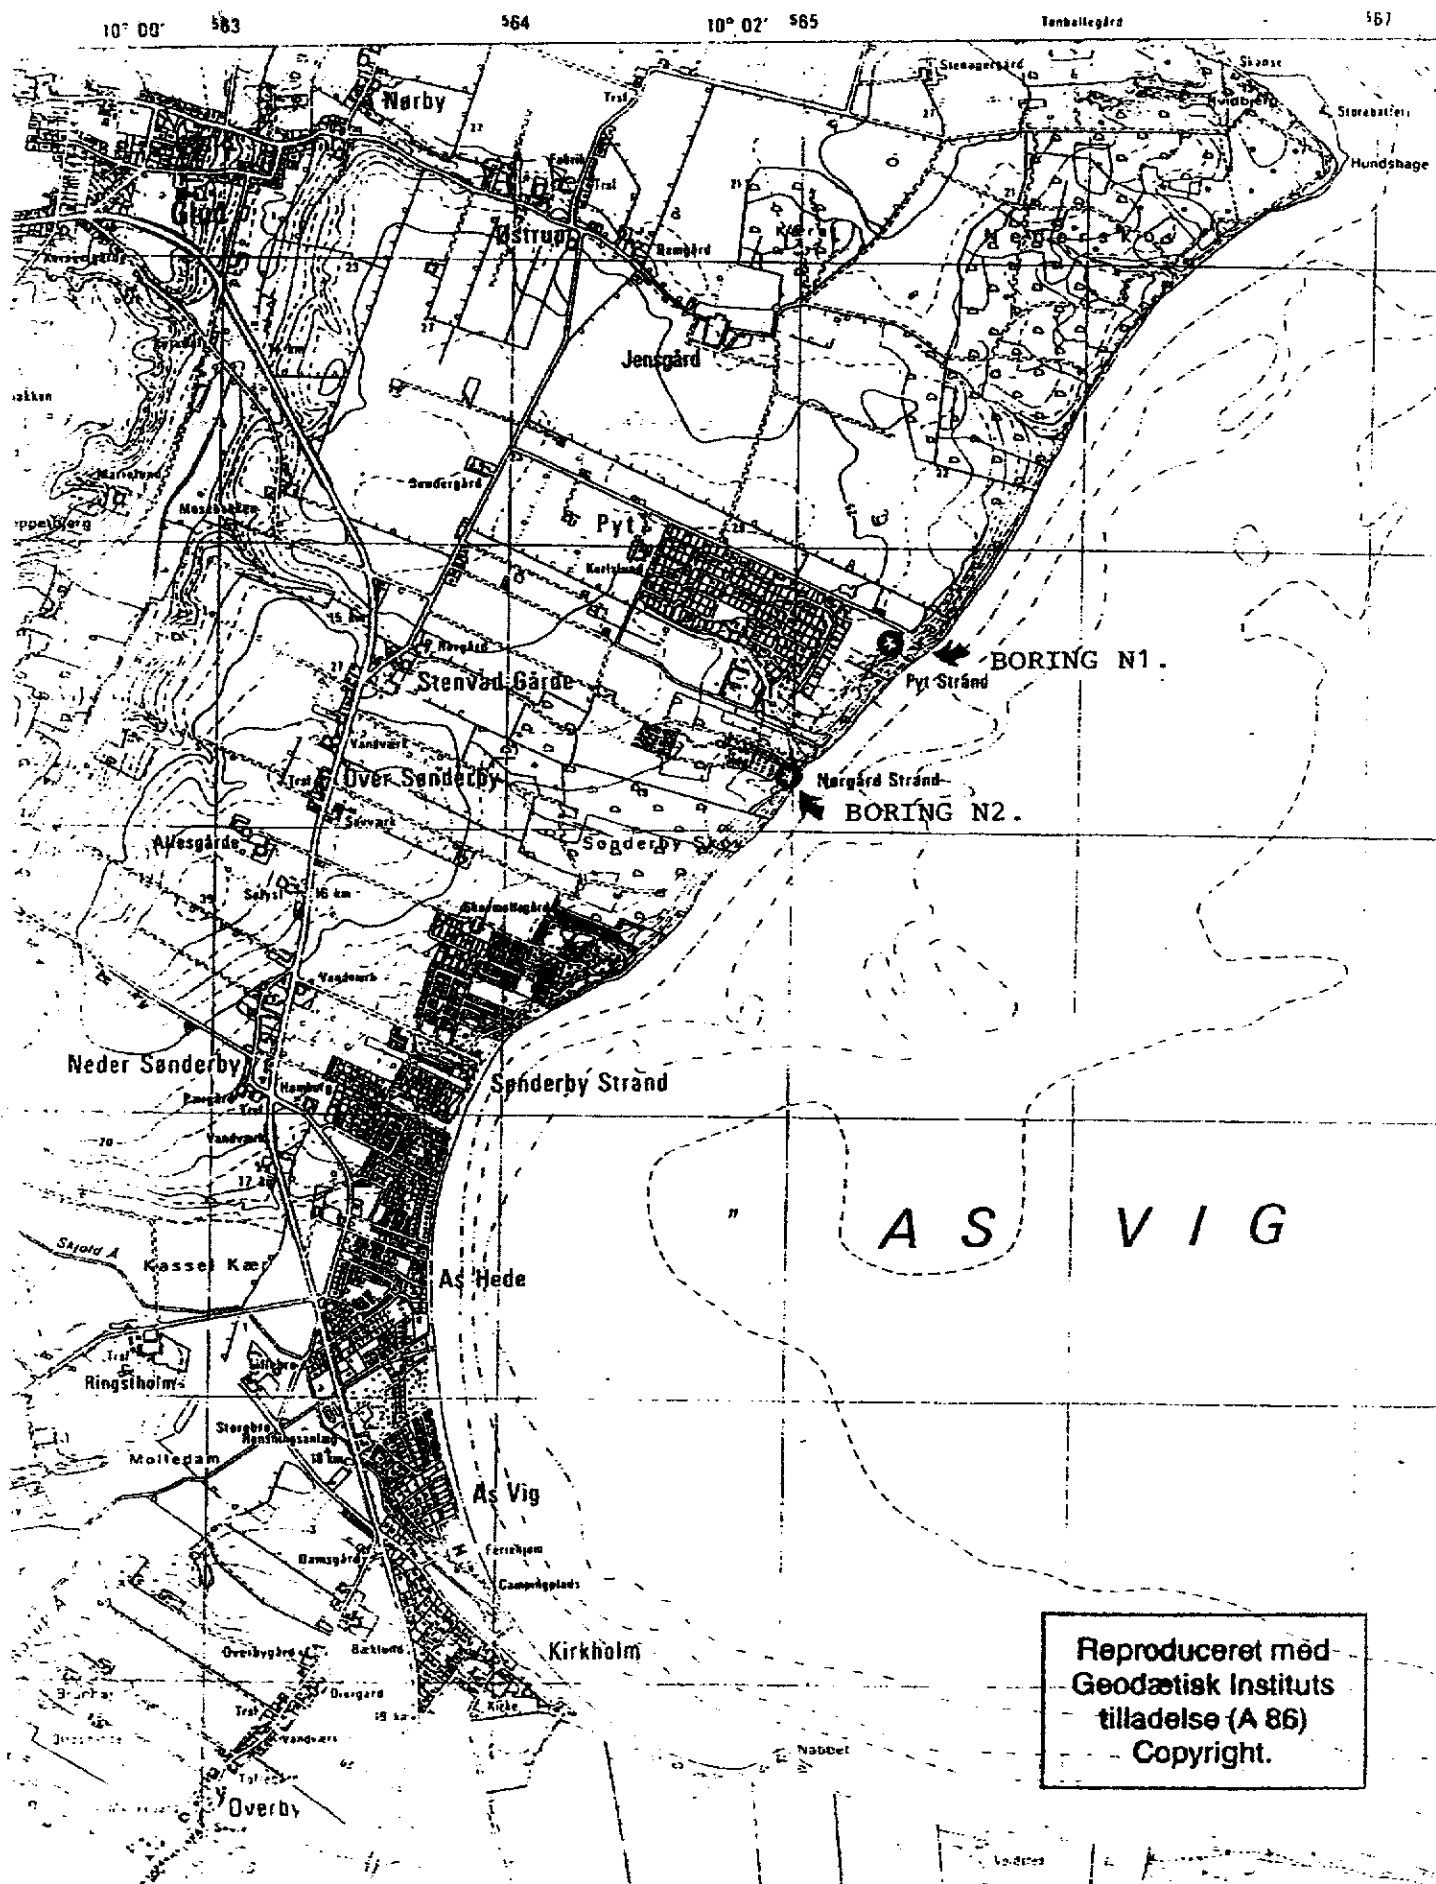

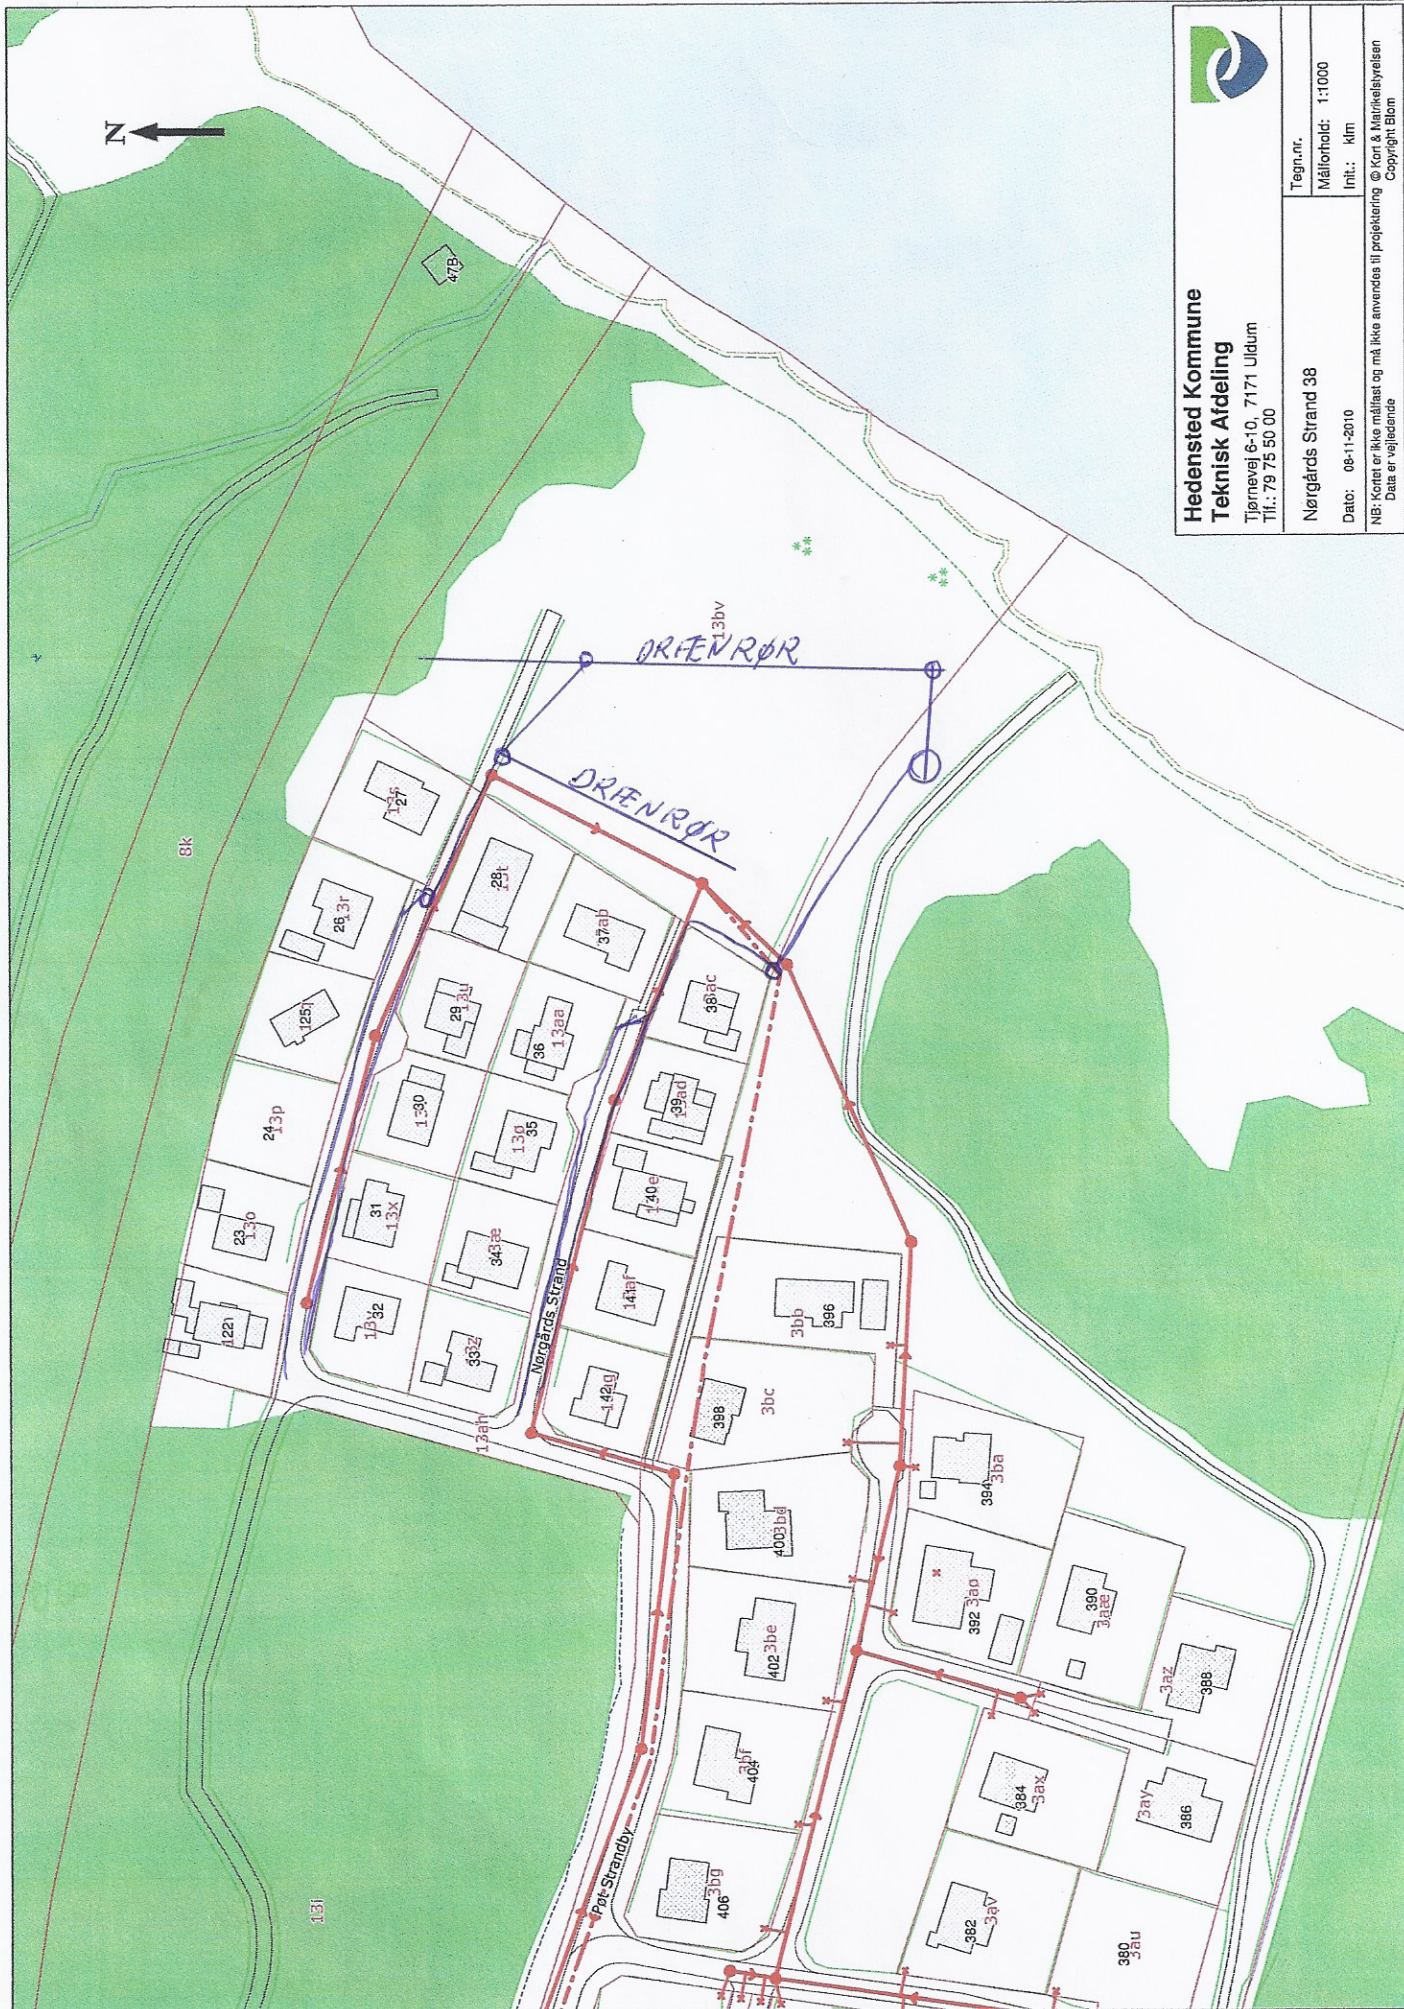

Hedensted Kommune **Teknisk Afdeling**

Tjørnevej 6-10, 7171 Uldum
Tlf.: 79 75 50 00



Tegn.nr.


Målestok: 1:1000

Unit.: km

Nørgårds Strand 38

Dato: 08-11-2010

NB: Kortet er ikke målfast og må ikke anvendes til projektering © Kori & Markedslysen
Data er vejledende Copyright Blom

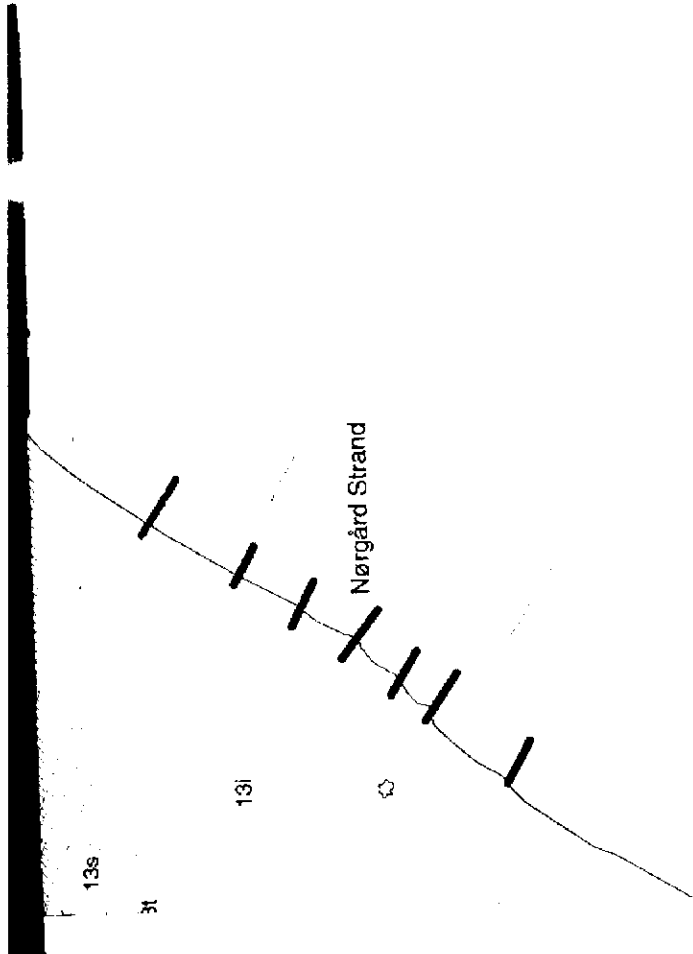

Pøt Strandby / Nørgård Strand

1:2500

Lemvig d.

- Dige/dæmning
- Skræntfodsbeskyttelse
- Stenrække
- Højde
- T-højde
- Bølgebryder
- Ledeværk
- Ydermole/havneværk
- Bygningsværk
- Anden konstruktion
- Bade- eller bådebro

Koordinatsystem: UTM_EURF89
E: 565.464
N: 6.183.566



E: 564.790
N: 6.182.716

Koordinatkrydsafstand: 250 m